
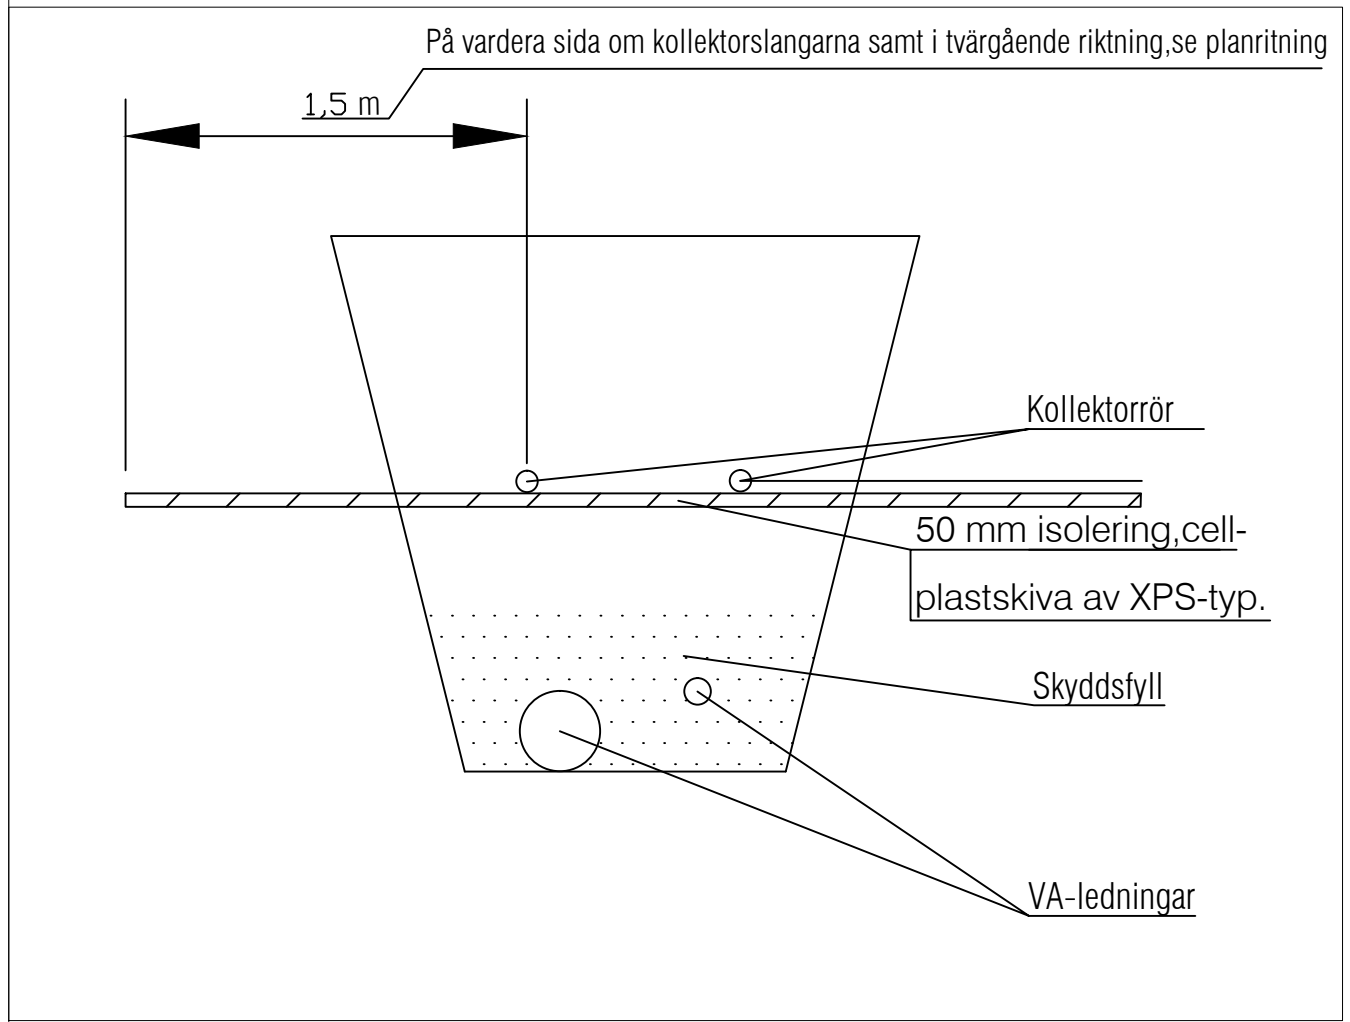
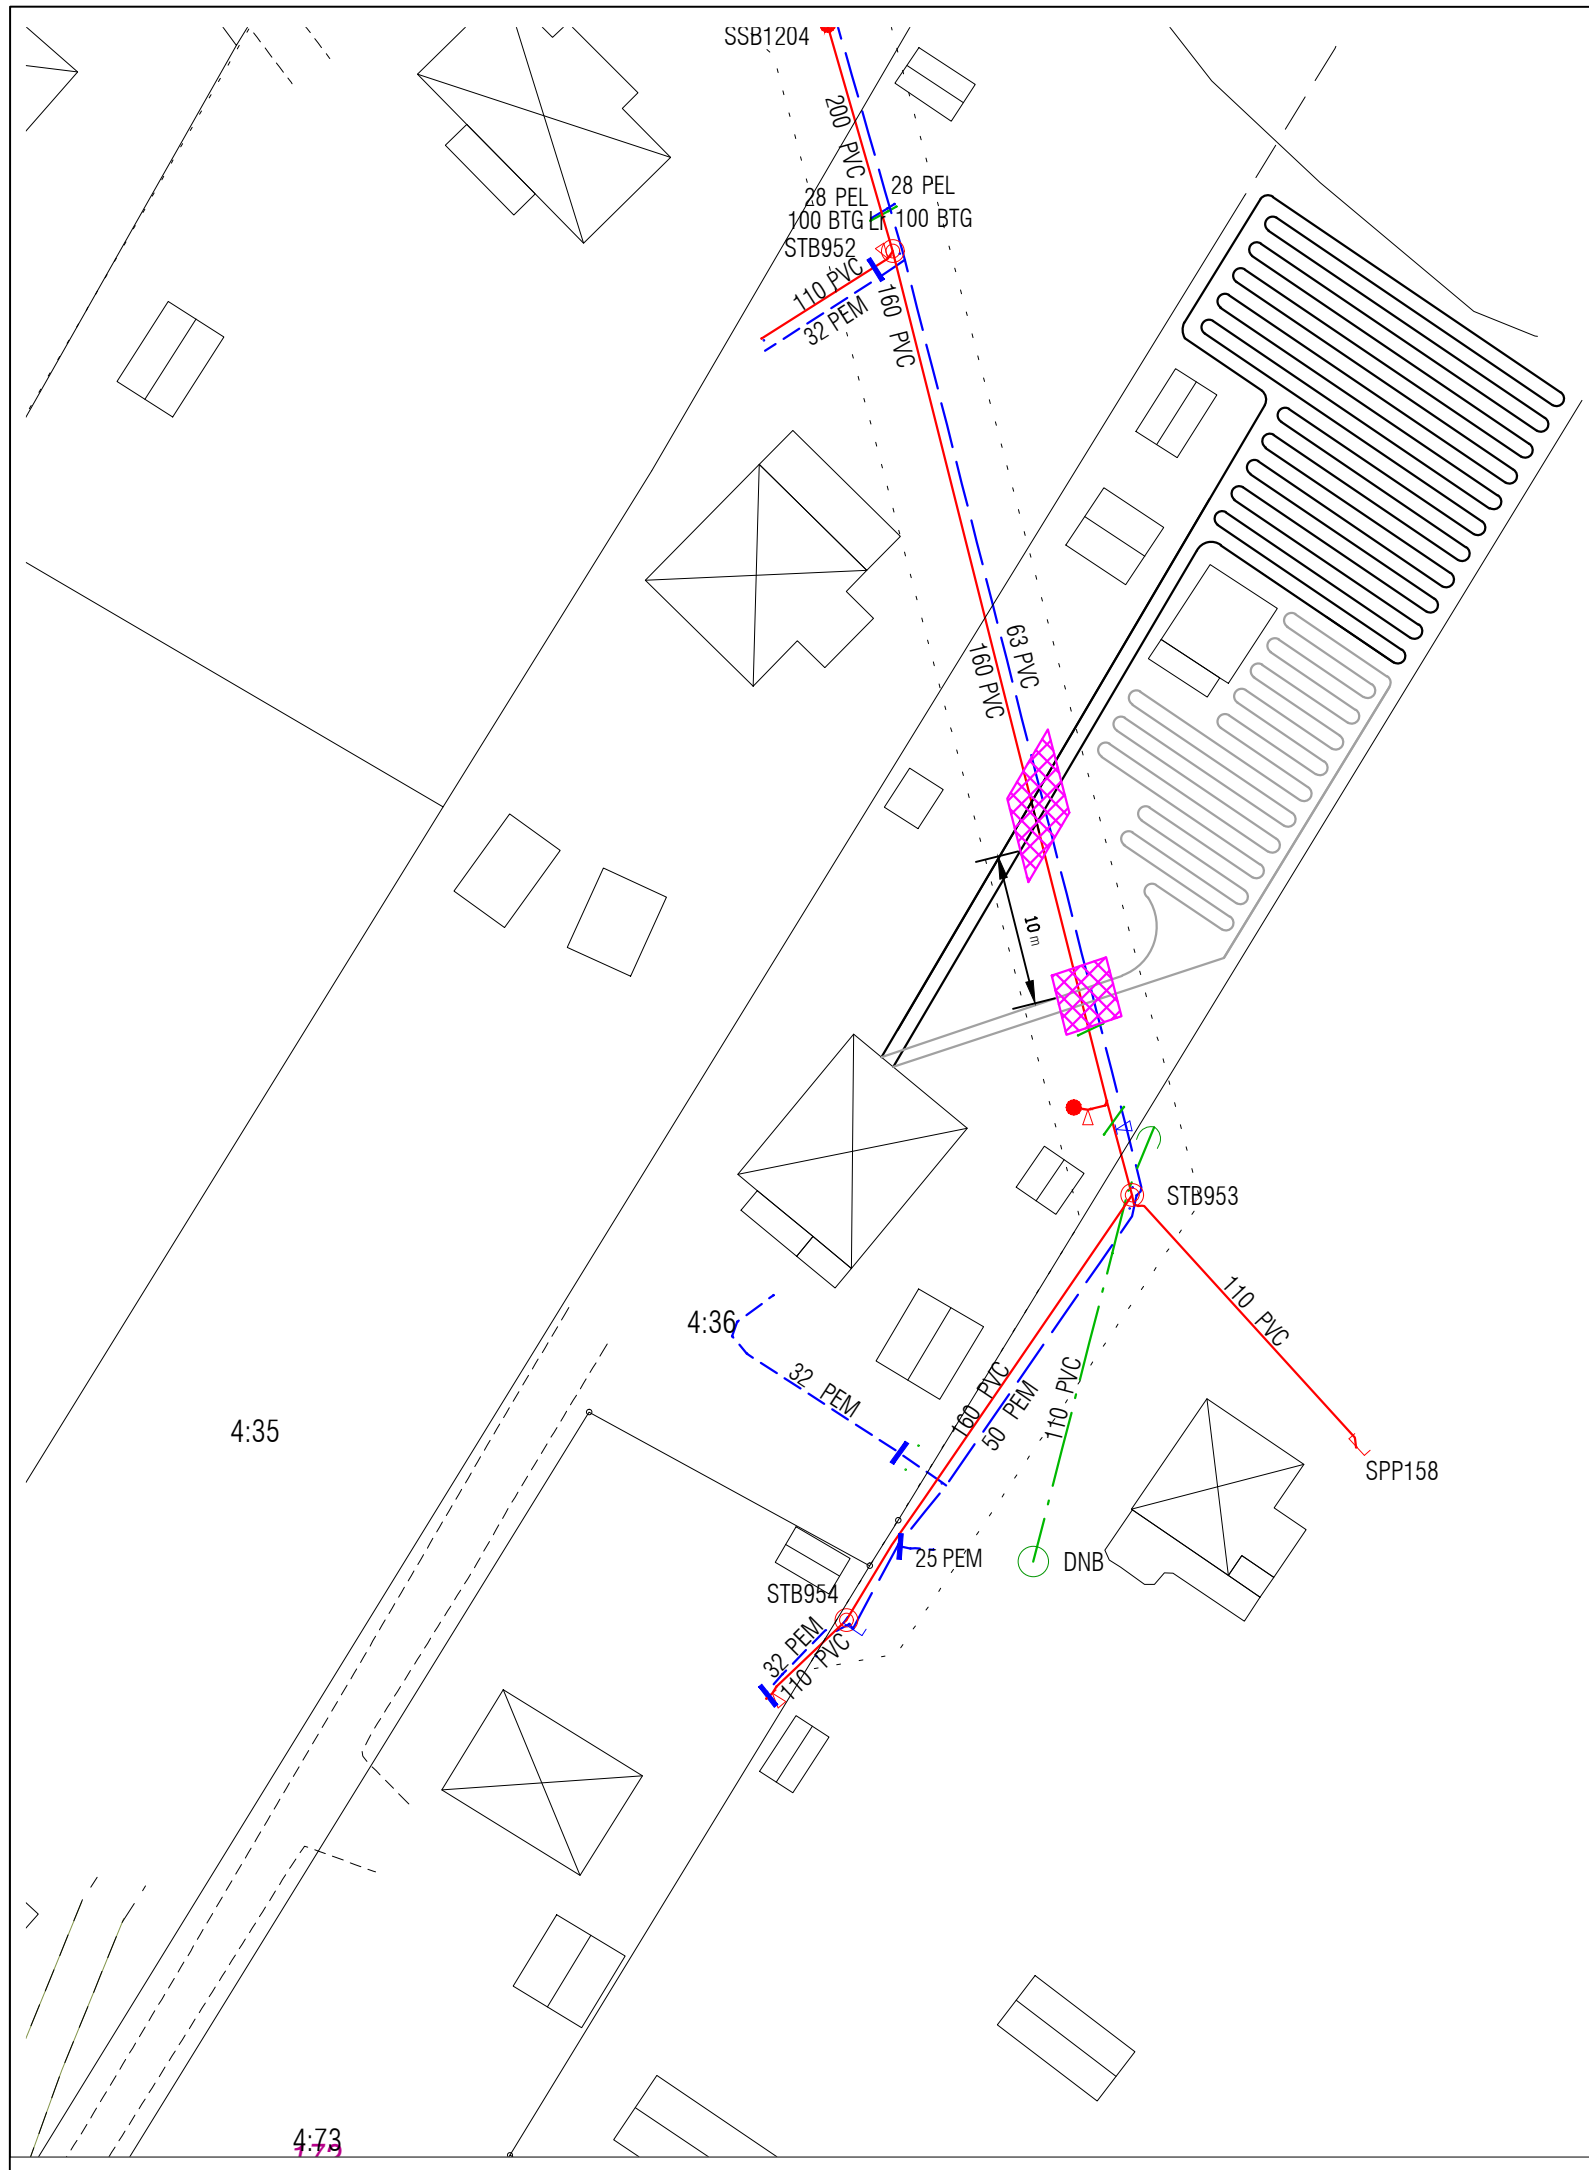


Generella försiktighetsmått vid installation av värmepumpar

- Då Miva är ledningsägare måste fastighetsägaren kontakta Miva och få ett medgivande att korsa ledningsstråket med sin kollektorslang tur och retur, se principskiss nedan.
- Avståndet mellan Mivas ledning och fastighetsägarens markkolektor får inte understiga 5 meter eller medföra att man vid grävning underminerar kollektorn baserat på en rasvinkel motsvarande 1:2. Ledningen bör även placeras minst två meter från fastighetens servisledning.
- I samband med grävning och reparation av sina ledningar ansvarar Miva inte för enskilda ledningar som ligger närmare ledningsstråket än fem meter om inte annat avtalats i det enskilda fallet.
- Fastighetsägaren ansvarar för att kollektorslangen isoleras där den korsar Mivas ledningar.
- Det åligger fastighetsägaren att, när fastighet eller delar därav övergår till ny ägare, förmedla denna information och övriga bestämmelser rörande detta.
- Om borrhvatten efter sedimentering avleds via kommunalt nät ska anmälan om detta ske till Miva. Om det inte skett kan fastighetsägaren debiteras för renspolning av sediment i aktuell ledningssträcka.

För frågor angående ovanstående riktlinjer, kontakta Mivas kundservice tfn 0660-330 400.

Kontakta kundtjänst på Miva AB för korsande kollektorrör och
inmätning av dessa, telefon 0660-330 400.

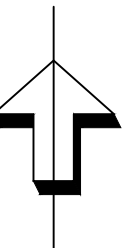

REV	ANT	REVIDERING AVSER	SIGN	DATUM

miva 

Telefon: 0660-330 300 vxl

RITAD	KONSTR
GODKÄND	
ÖRNSKÖLD SVIK 2011-01-01	

PRINCIPSKISS
KORSANDE KOLLEKTORRÖR

RITINGSNUMMER	REV