



LOKALA FÖRESKRIFTER FÖR TORGHANDELN I ÖRNSKÖLDSVIKS KOMMUN

Antaget av kommunfullmäktige den 25 april 2000, § 60.

Örnsköldsviks kommun föreskriver följande med stöd av 1 § förordningen (1993:1632) med bemyndigande för kommuner och länsstyrelser att meddela lokala föreskrifter enligt ordningslagen (1993:1617)

Föreskrifternas innehåll och tillämpningsområde

1§.

Utöver vad som föreskrivs i de grundläggande bestämmelserna om allmän ordning och säkerhet på offentlig plats i 3 kap ordningslagen och i kommunens allmänna lokala ordningsföreskrifter gäller dessa föreskrifter för kommunens allmänna försäljningsplatser för torghandel (*saluplatser*). Syftet med föreskrifterna är att upprätthålla den allmänna ordningen.

2§.

Föreskrifterna är tillämpliga på delar *av (se kartan på första sidan) Stora Torget, Torggatan, Storgatan och Stadshustorget* i Örnsköldsvik, som kommunen upplåter till allmänna försäljningsplatser för torghandel (*saluplatser*).

Samhällsbyggnadsnämnden beslutar för de olika torghandelsområdena under vilka tider på året som torghandel är tillåten.

Fasta och tillfälliga saluplatser

3§.

På saluplatserna finns dels fasta dels tillfälliga platser.

En fast saluplats upplåts för minst 6 och högst 12 månader medan en tillfällig plats upplåts för minst en (1) dag och högst en (1) månad.

Samhällsbyggnadsnämnden avgör vilka saluplatser som ska vara fasta respektive tillfälliga och svarar för upplåtelse och kontroll av att bestämmelserna följs.

Fördelning av saluplatser

4§.

Tillfälliga saluplatser tilldelas försäljarna i första hand i den ordning som de anmäler sig till Samhällsbyggnadsförvaltningen, eller genom lottning, om det är lämpligare.

Fler än en saluplats får tilldelas samma person bara om det är gott om platser. När flera platser tilldelas en person, ska platserna helst ligga intill varandra.



Varor av likartat slag ska, om det är möjligt, föras samman i en eller flera gemensamma grupper eller rader.

Innehavarens rätt att använda saluplatsen får inte överlåtas på annan. Om innehavaren av en saluplats inte senast en timme efter försäljningstidens början har intagit platsen, eller gjort anmälan till Samhällsbyggnadsförvaltningen att platsen kommer att utnyttjas senare på dagen, har Samhällsbyggnadsförvaltningen rätt att låta någon annan använda platsen som tillfällig saluplats.

Tiden för försäljning

5§.

Generella tider för saluhandel bestäms av Samhällsbyggnadsnämnden med utgångspunkt från efterfrågan och övriga omständigheter.

På begäran av polismyndigheten eller annan myndighet eller om särskilda skäl föreligger får Samhällsbyggnadsnämnden besluta att försäljning inte får ske under normalt gällande försäljningstid.

Försäljarna får inte tidigare än en (1) timme före försäljningstidens början lägga upp varor eller redskap på den anvisade platsen.

Varor och redskap ska vara bortförda senast *en (1) timme* efter försäljningstidens slut.

Innehavarens upplysningsplikt

6§.

En innehavare av en saluplats är enligt 2 § lagen (1990:1183) om tillfällig försäljning skyldig att genom väl synlig skylt eller på något annat lämpligt sätt lämna upplysning om innehavarens namn, postadress, och telefonnummer.

FÖRBUD ATT FÖRSÄLJA VISSA VAROR

7§.

Pyrotekniska varor får inte säljas på saluplatserna. Förbud gäller även för försäljning av sprängmedel och skjutvapen, om inte tillstånd erhållits enligt gällande lag.

Försäljning av livsmedel

8§.

Vid försäljning av livsmedel på saluplatserna gäller i tillämpliga delar bestämmelserna i livsmedelslagen (1971:511) och livsmedelsförordningen (1971:807) samt föreskrifter meddelade med stöd av dessa.



Placering av varor, redskap och fordon

9§.

Varor, redskap och fordon får inte placeras på de gångar som är avsedda för trafik utmed eller mellan saluplatserna.

För uppställning av fordon eller släpvagn på saluplatserna krävs medgivande av Samhällsbyggnadsförvaltningen.

Renhållning

10§.

En innehavare av en saluplats är skyldig att efter försäljningstidens slut samla ihop allt avfall och annat skräp från verksamheten och att föra bort ***avfall och annat skräp till anvisad plats.***

Avgift

11§.

För upplåten saluplats betalas avgift i förskott till kommunen enligt de grunder som beslutas av kommunfullmäktige. Erlagd avgift återbetalas inte.

Överträdelse av föreskrift

12§.

Den som uppsåtligen eller av oaktsamhet bryter mot någon av nedan angivna bestämmelser i dessa lokala ordningsföreskrifter kan enligt 3 kap 22 § ordningslagen dömas till penningböter: 3 § st 2, 4 § st 4, första meningen, 5 § st 1, 3 och 4, 7 §, 9 § och 10 §.



REGLER FÖR TORG- OCH MARKNADSHANDEL I ÖRNSKÖLD SVIK

Med torghandel menas den dagliga handeln på de av Örnsköldsviks kommun fastställda saluplatserna och med marknadshandel menas de tillfällen som Samhällsbyggnadsförvaltningen beslutar är marknadsdagar på de av Örnsköldsviks kommun fastställda saluplatserna.

Torg-/marknadshandel är tillåten på Stora Torget, Torggatan, Stadshustorget och Storgatan.

TORGHANDEL

Platserna 1-14,16-22, 57, 58 samt 63

Torghandel tillåts från den 1/1 till den 31/12, med begränsning enligt nedan.

Platserna 23-36

Torghandel tillåts från den 1/5 till den 30/9 samt från och med veckan före 1:a advent till den 31/12, med begränsning enligt nedan. Bokning och administration av torgplatserna sker hos Cesam

MARKNADSHANDEL

Marknadshandel är endast tillåten på marknadsdagar som Samhällsbyggnadsförvaltningen beslutat.

Bokning och administration av marknadshandelsplatser sker hos Cesam.

FÖRSÄLJNINGSTIDER

Torghandel får ske alla dagar med undantag för de dagar som Samhällsbyggnadsförvaltningen beslutar är marknadsdagar. Vid större arrangemang kan torgplatserna komma att tas i anspråk, ersättningsplatser kommer då ordnas.

Försäljningen får börja tidigast kl. 08.00.

Försäljning får pågå till kl. 18.00 på vardagar och till kl. 16.00 lördagar, söndagar och helgdagar.

TILLSYNINGSMAN

Det är ett absolut villkor att Samhällsbyggnadsförvaltningen anvisningar följs.

Den försäljare som inte respekterar reglerna kommer att avvisas vid nästa besök.



**ÖRNSKÖLDSVIKS
KOMMUN**

Storgatan

Läroverksgatan

Stora Torget

Hamngatan

- 1
- 2
- 3
- 4
- 5
- 6
- 7
- 8
- 9
- 10
- 11
- 12
- 13
- 14

Torggatan

- 16
- 17
- 18
- 19
- 20
- 21
- 22

- | | |
|----|----|
| 23 | 30 |
| 24 | 31 |
| 25 | 32 |
| 26 | 33 |
| 27 | 34 |
| 28 | 35 |
| 29 | 36 |


FÖRKLARING

XX Torgplats

Skala 1:500 2017-01-27



ÖRNSKÖLD SVIKS KOMMUN

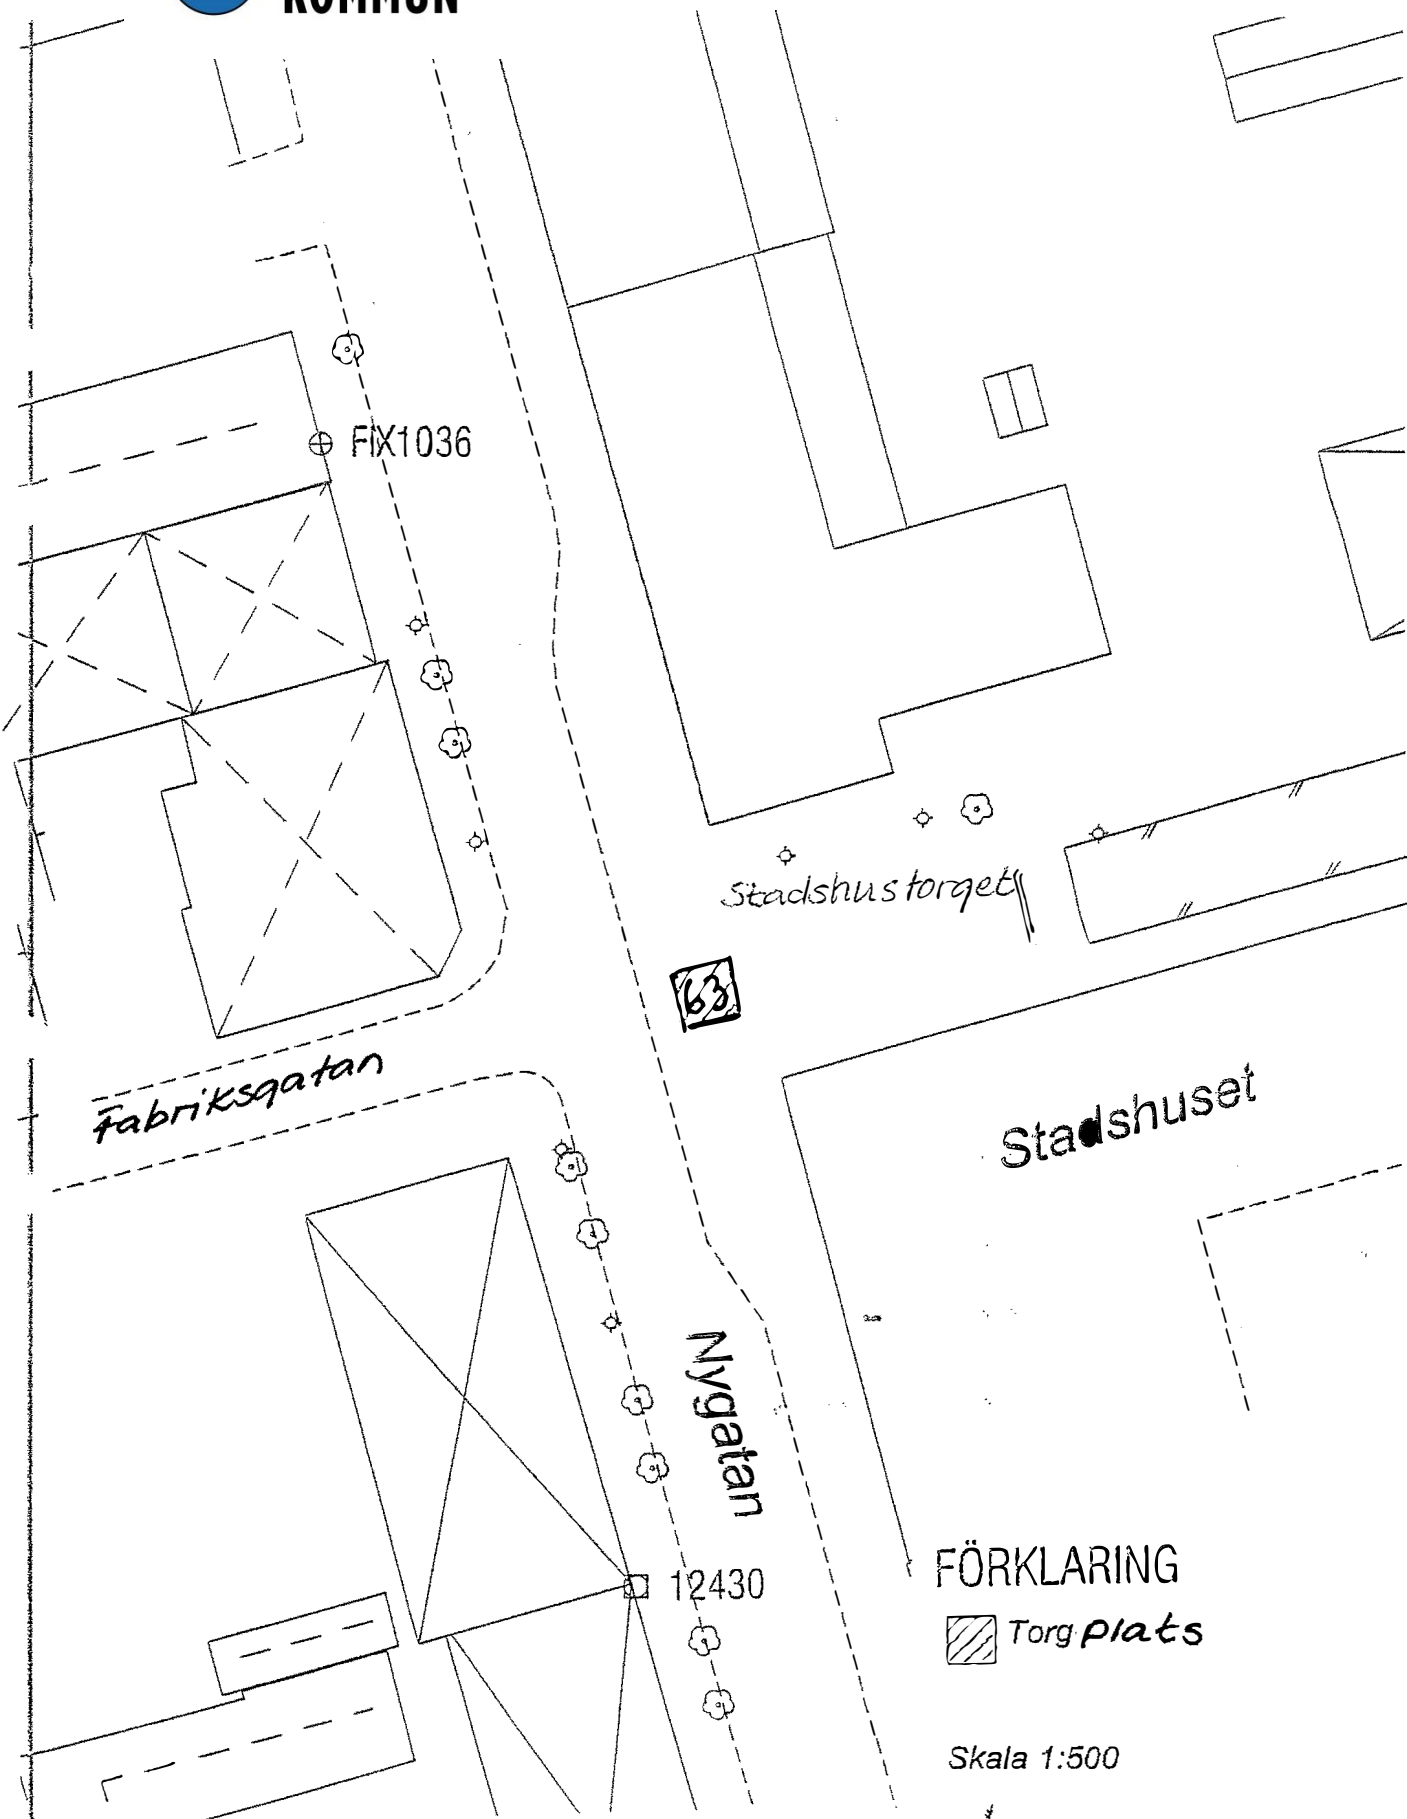


FÖRKLARING

 Torgplats

Skala 1:500



ÖRNSKÖLD SVIKS KOMMUN

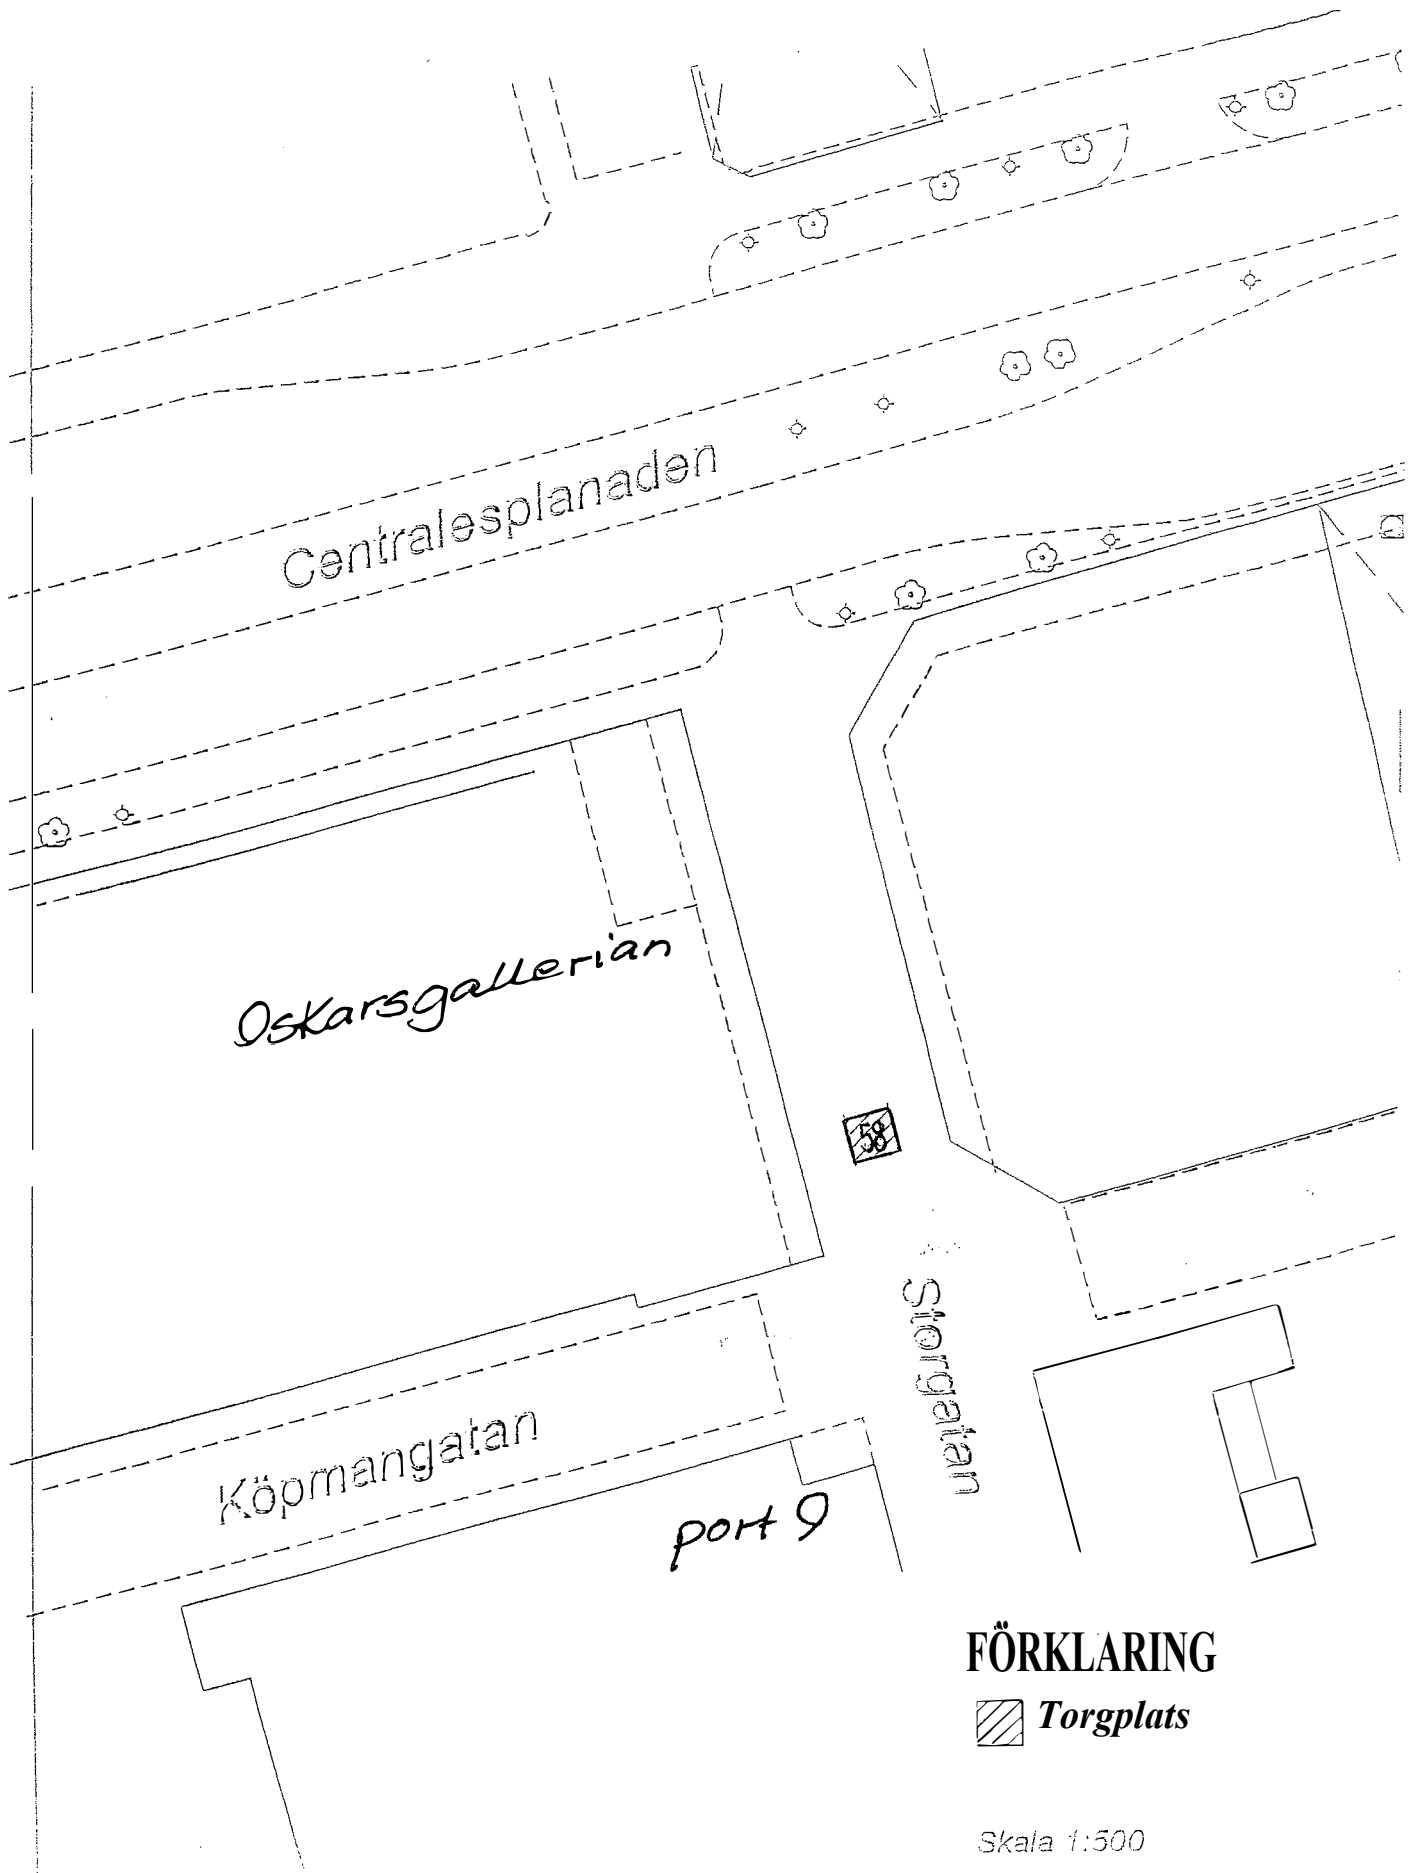

FÖRKLARING

 Torgplats

Skala 1:500